


瀬谷公会堂 講堂 舞台図

・反響板使用時 間口 8間(14.5m) / 奥行 5間(9m) / 高さ 約25尺(7.8m)

※舞台の1マス 1.8x1.8m (縮尺1/100)

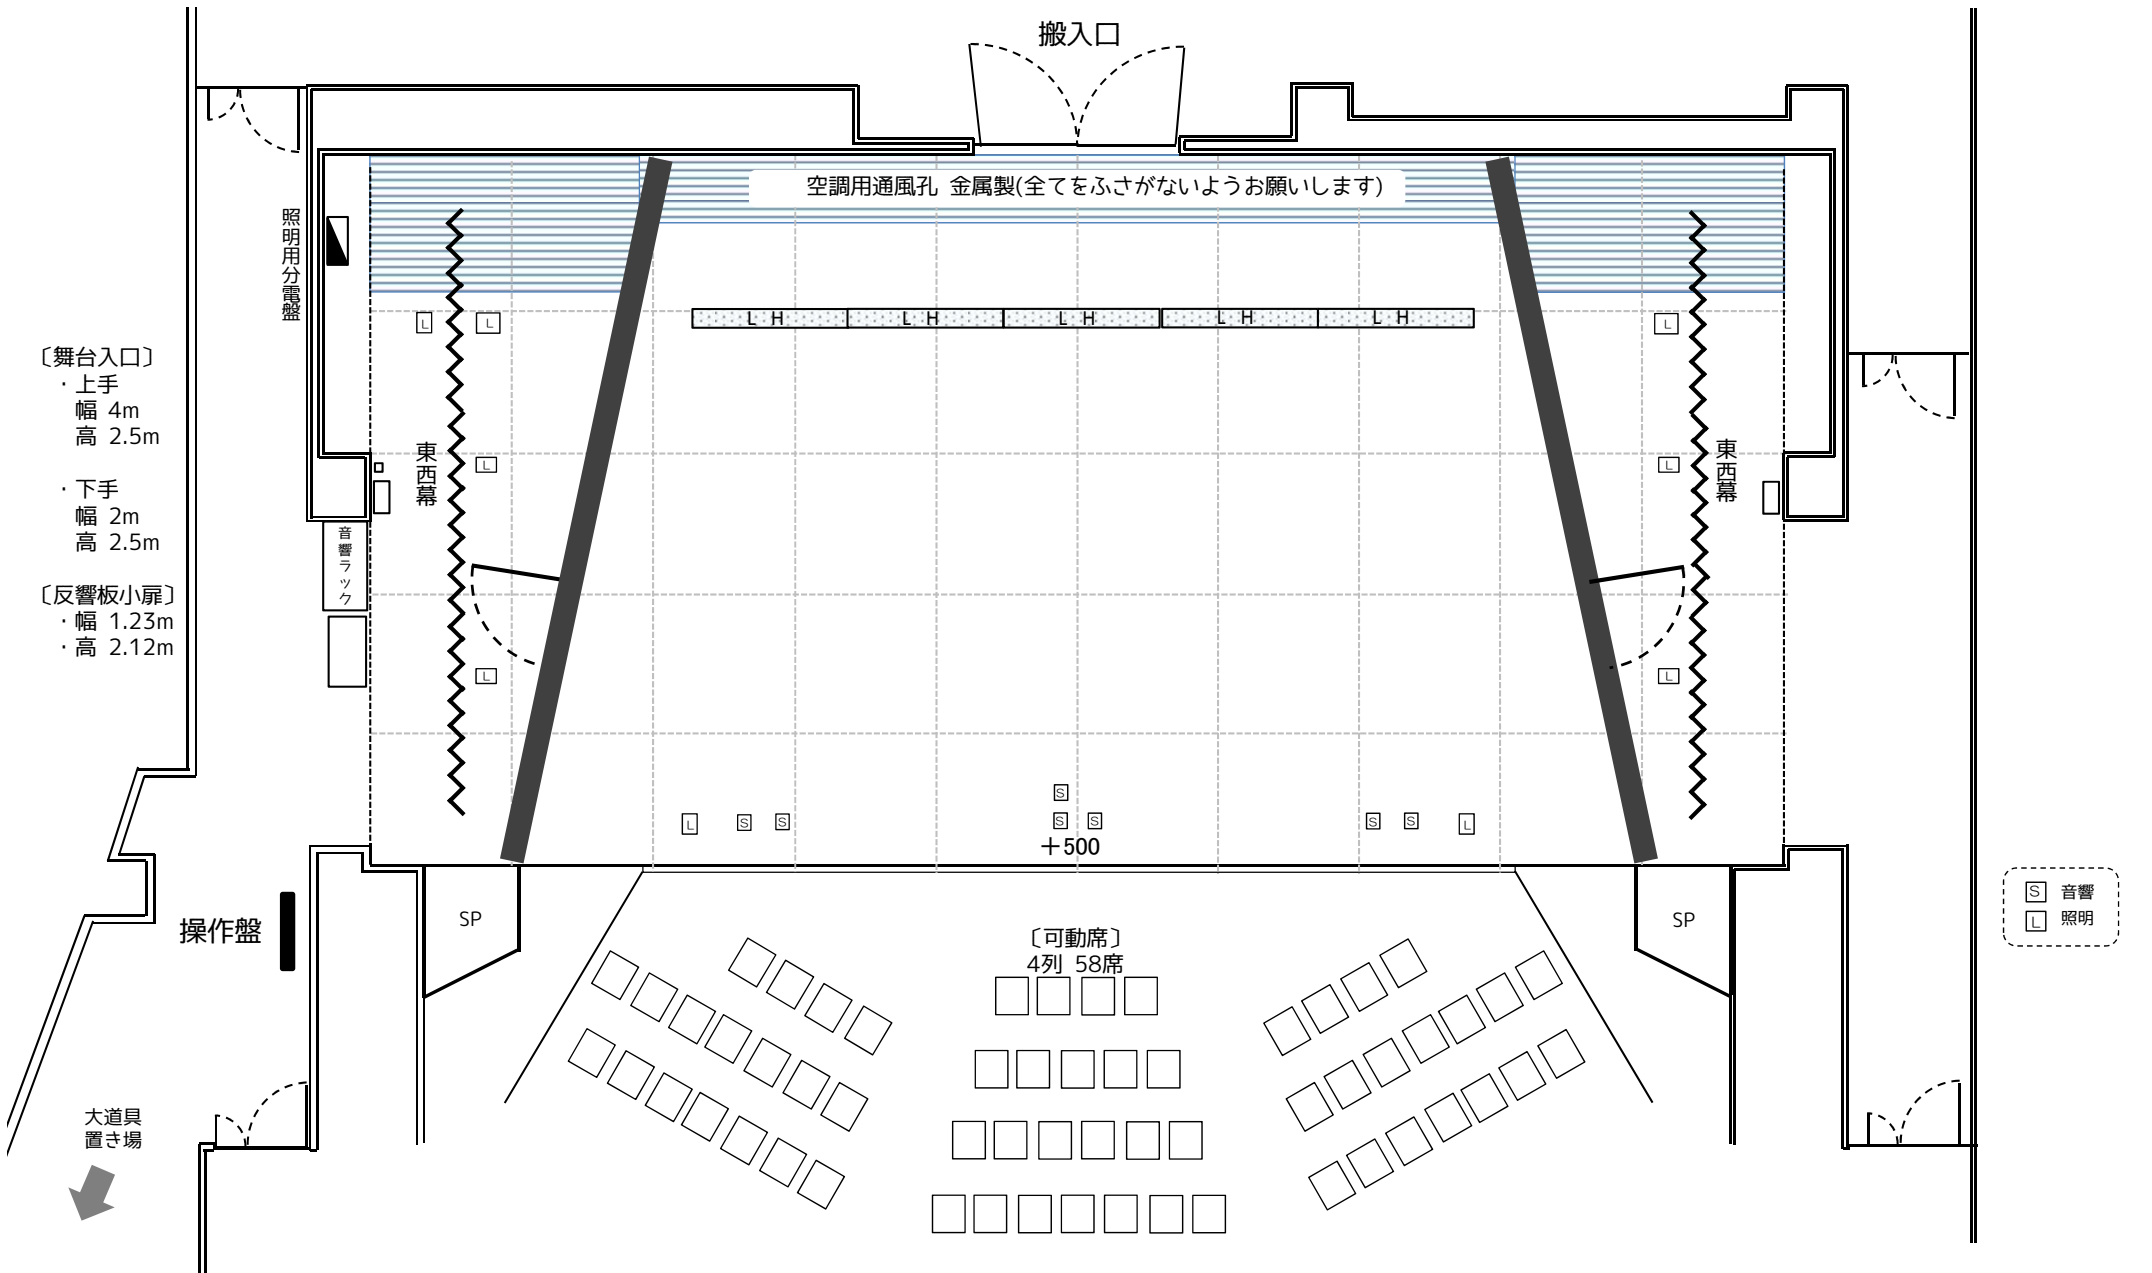

催事名/ 主催者/ 年 月 日 ~ 月 日