
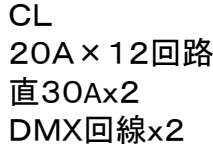
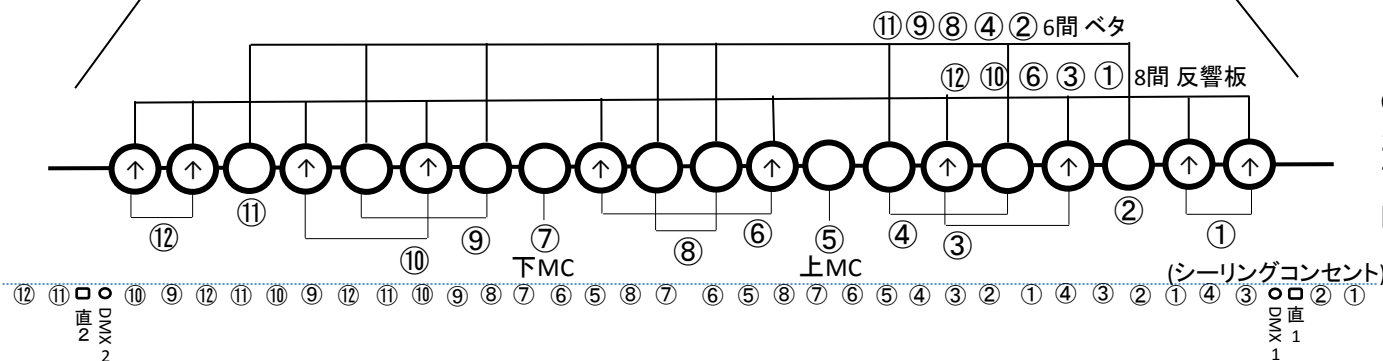
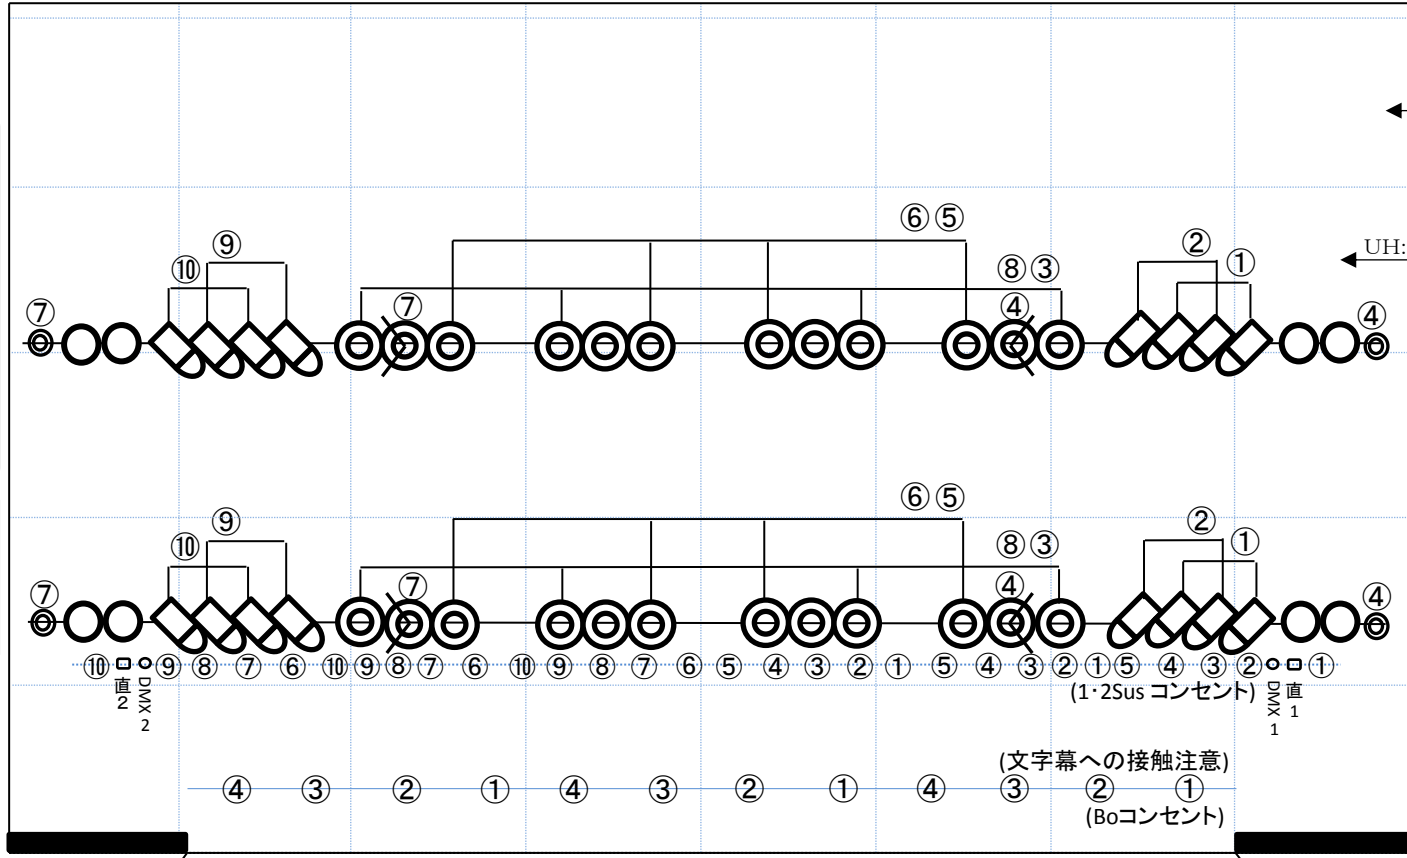
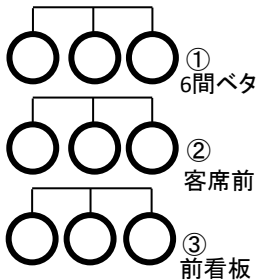
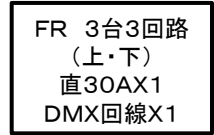
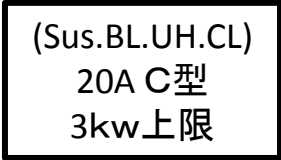


瀬谷公会堂 照明 基本吊込み図

※専属照明が立会えない為、アタリまでを含めての現状復帰をお願いしております。(アタリ表有り)

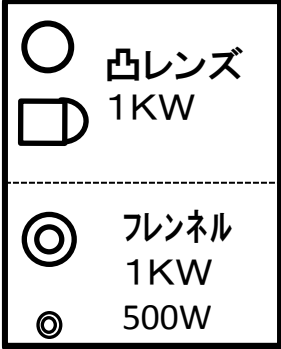

瀬谷公会堂 照明基本吊込図

※専属照明が立会えない為、アタリまでを含めての現状復帰をお願いしております。(アタリ表有り)

○ 凸レンズ
1KW

◉ フレネル
1KW

(Sus.BL.UH.CL)
20A C型
3kw上限

