


瀬谷公会堂 講堂 平面図(反響板) レイアウト②

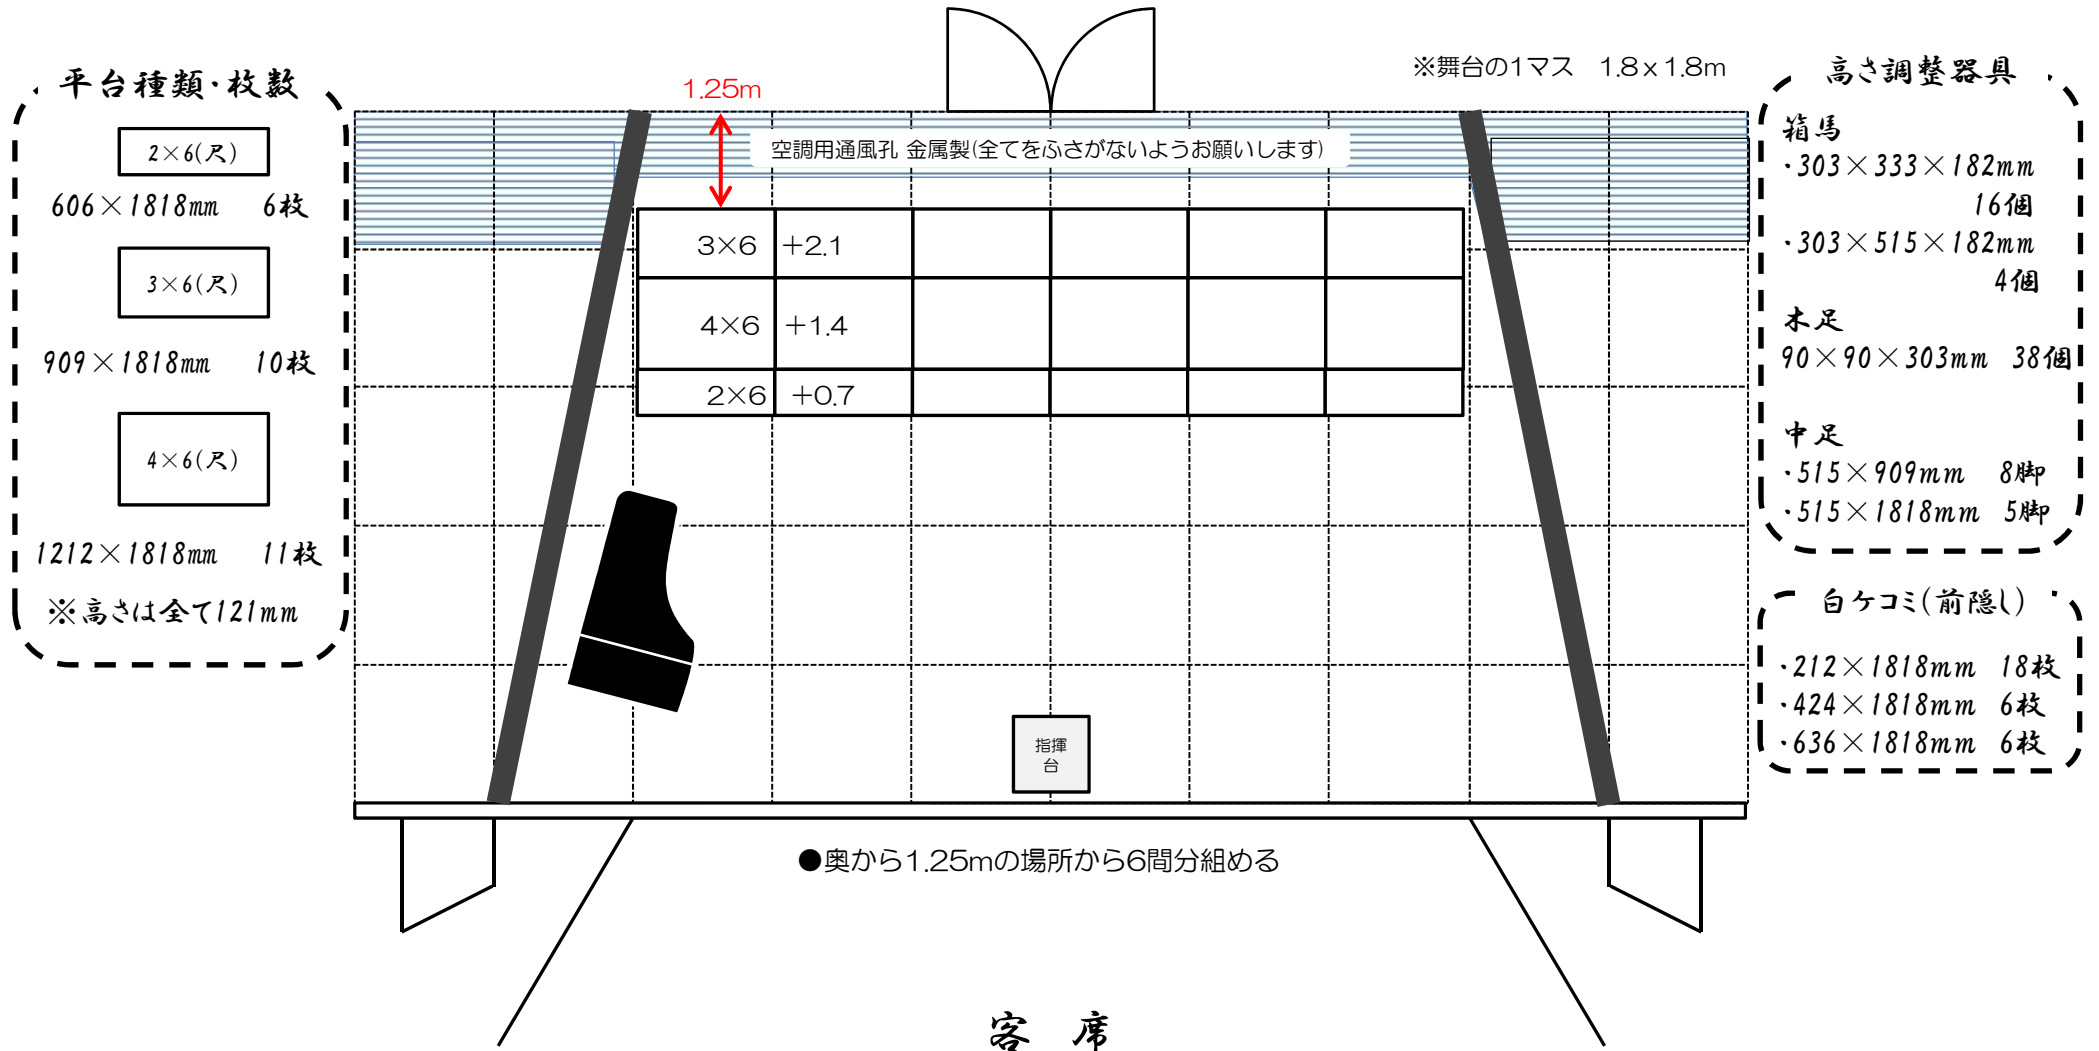

平成 年 月 日